


Maßstab 1 : 1.000

GFL zu Gunsten Grundstücke 27 bis 29

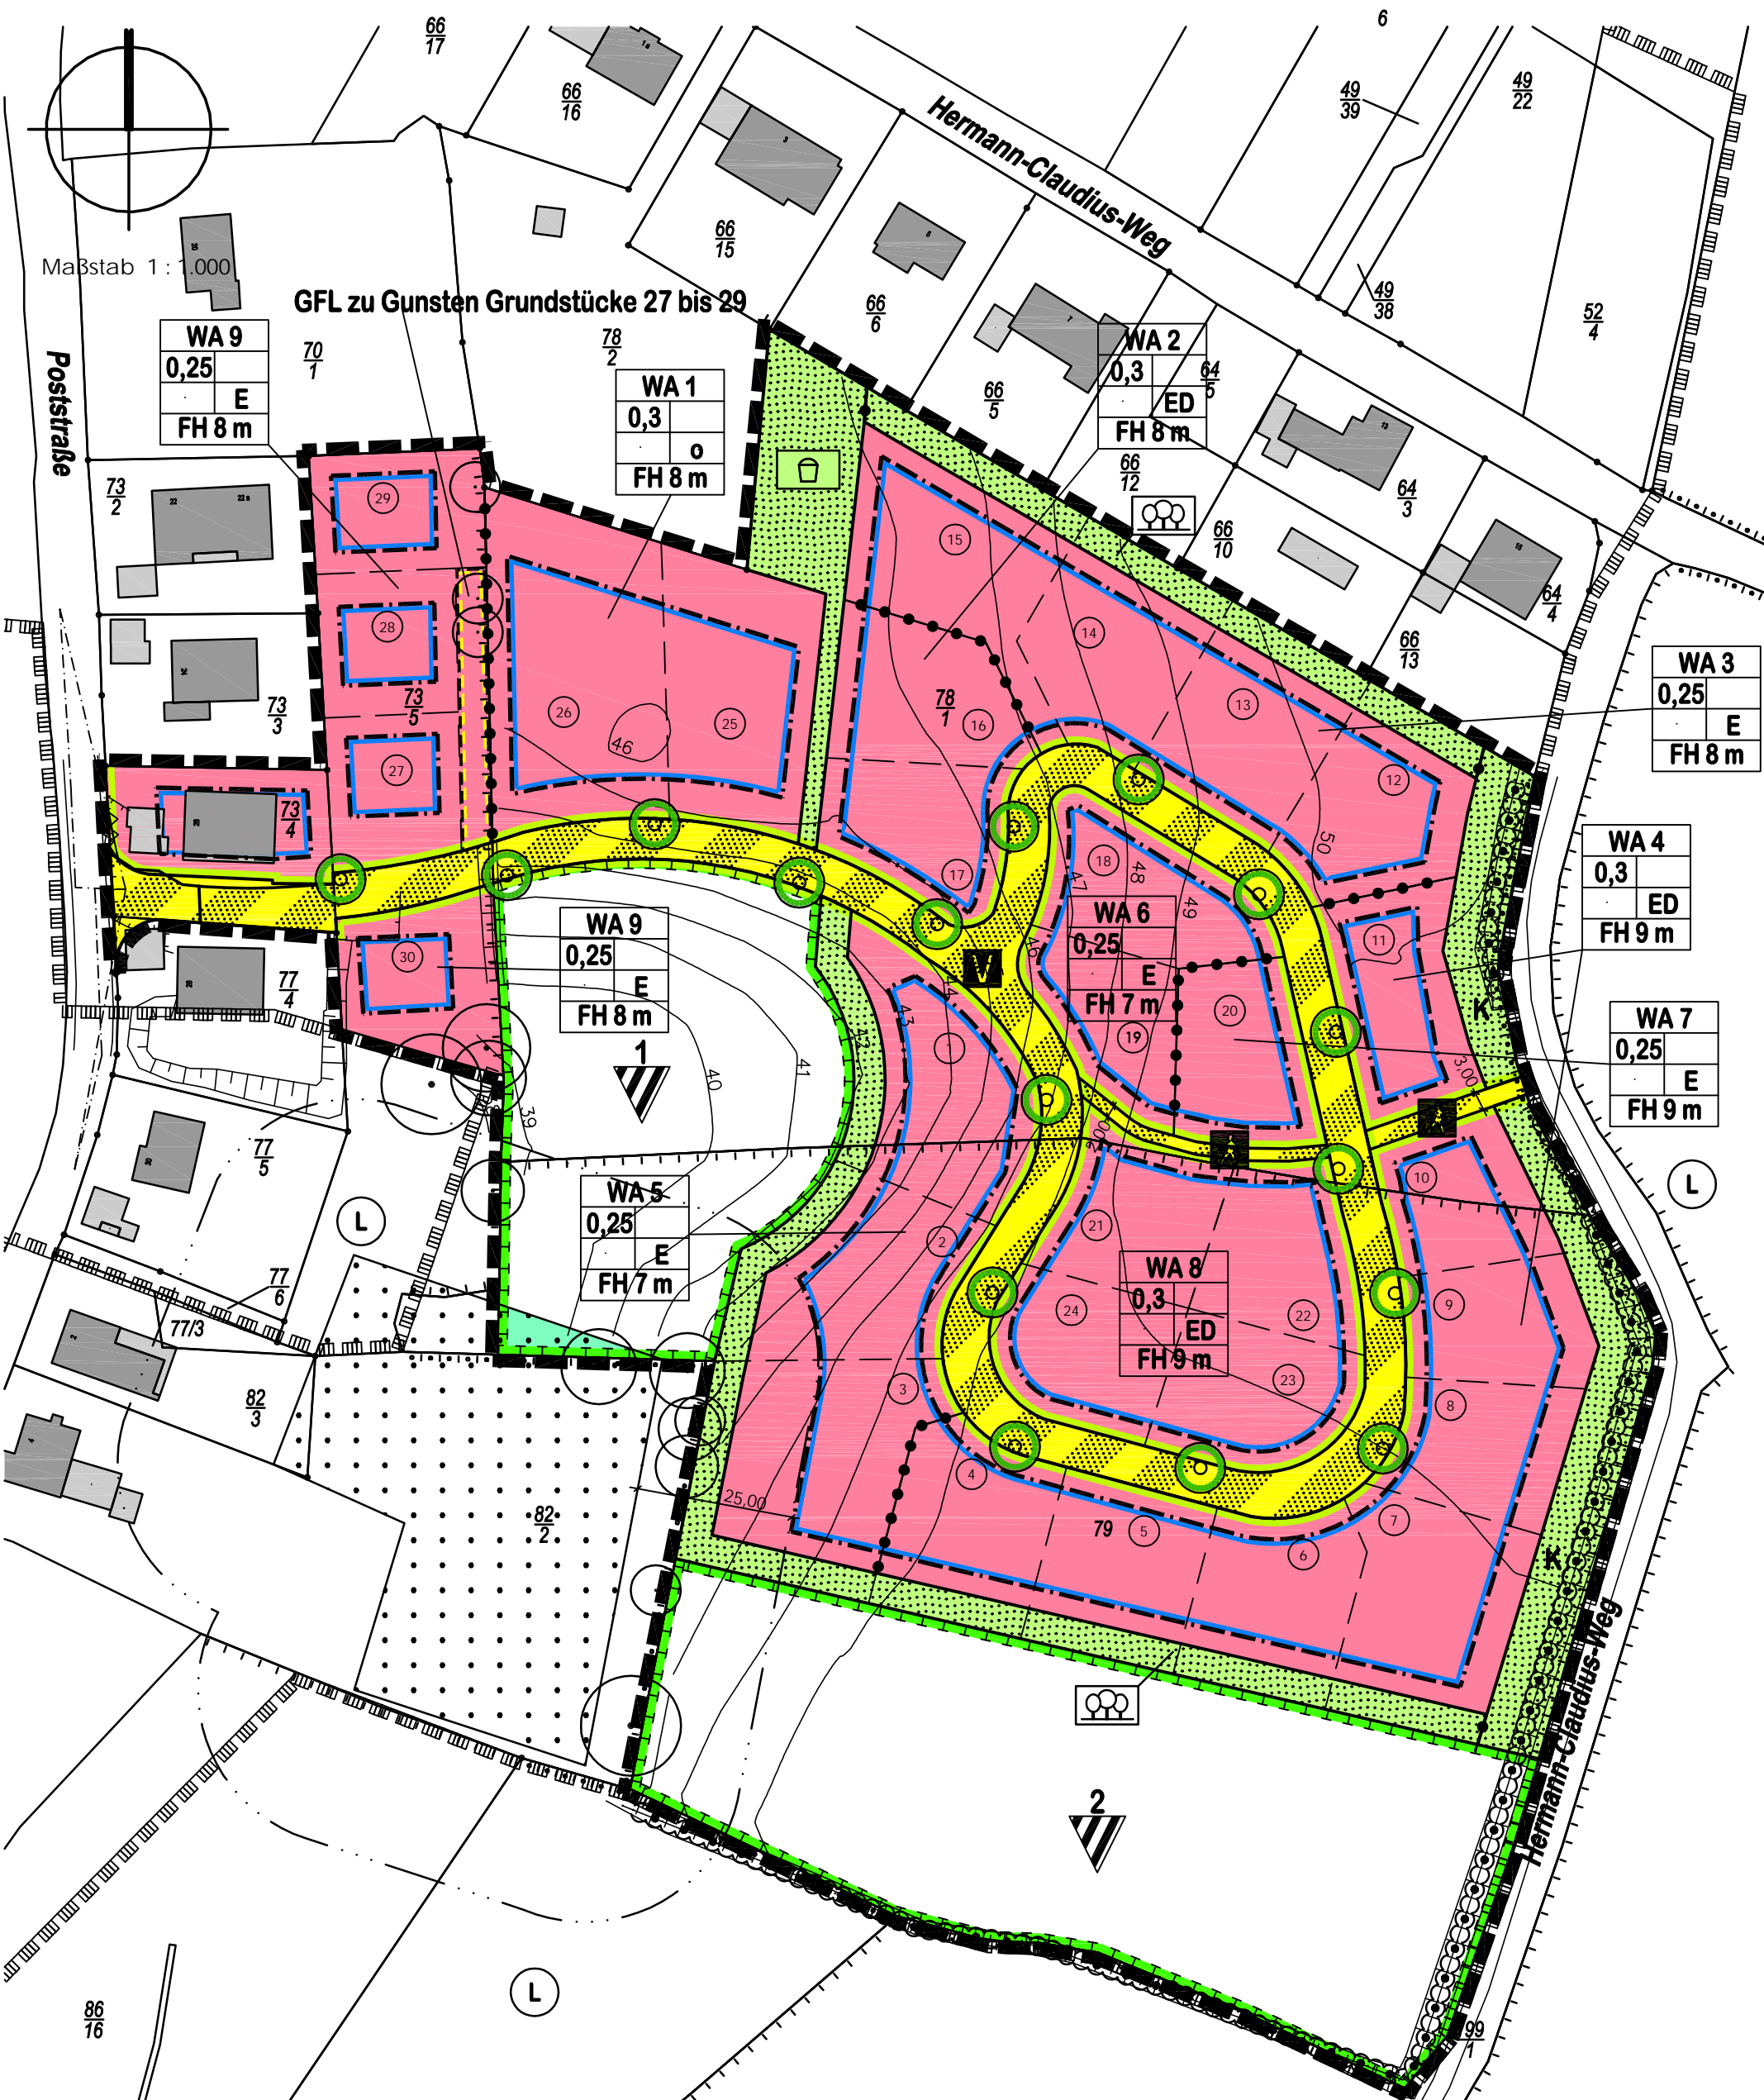

WA 9
0,25
E
FH 8 m

WA 1
0,3
0
FH 8 m

WA 2
0,3
ED
FH 8 m

WA 3
0,25
E
FH 8 m

WA 4
0,3
ED
FH 9 m

WA 7
0,25
E
FH 9 m

WA 9
0,25
E
FH 8 m

WA 6
0,25
E
FH 7 m

WA 5
0,25
E
FH 7 m

WA 8
0,3
ED
FH 9 m

Gemeinde Grönwold
Bebauungsplan Nr. 10

stolzenberg@planlabor.de

Planzeichnung, Abst. 11.05.2016
Entwurf gem. § 3 (2) BauGB

Millerstedt