



Kita Am Zauberwald

Vorentwurf

Kita Am Zauberwald

Vorentwurf zum Bauvorhaben
"Aufstockung eines Kindergartens"
Bahnhofstraße 3
22956 Grönwohld
aufgestellt von

architekturbüro hiss

Dipl. Ing. (FH) Janis Hiss
Dovenkamp 16
22952 Lütjensee

T. 04154 | 853 03
hiss@architekturbuero-hiss.de

und



Dipl. Ing. Ole Pingel
Ziegenderfer Chaussee 46
19370 Parchim

T. 03871 | 72 76 48
bpp.olepingel@t-online.de

Stand 30.11.2017



Kita Am Zauberwald

Beispielbilder




Kita Am Zauberwald

Bestandsbilder

Anbau

Bestand

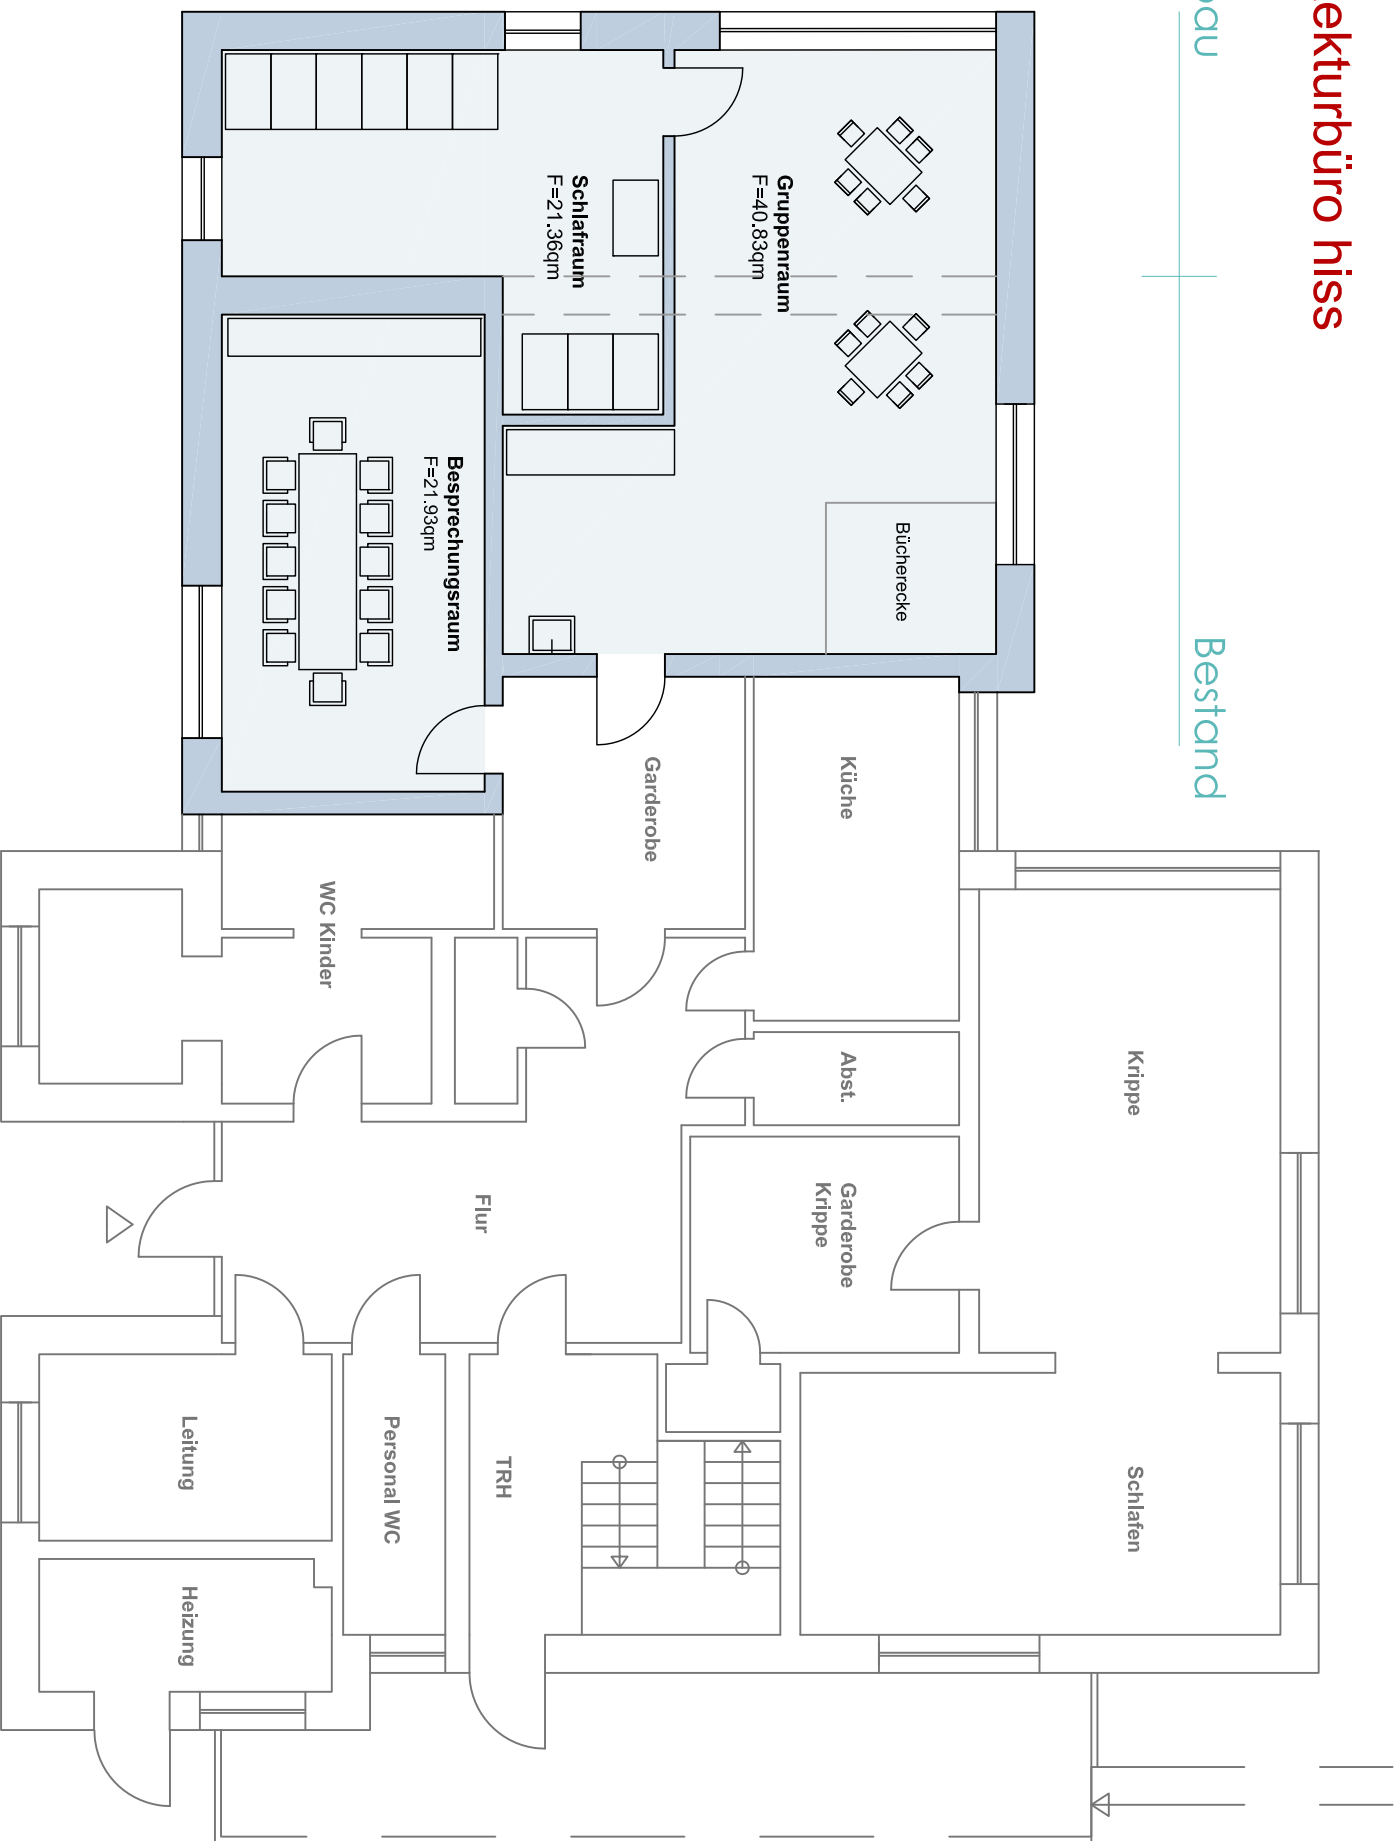


Kita Am Zauberwald

Grundriss Erdgeschoss




Aufstockung

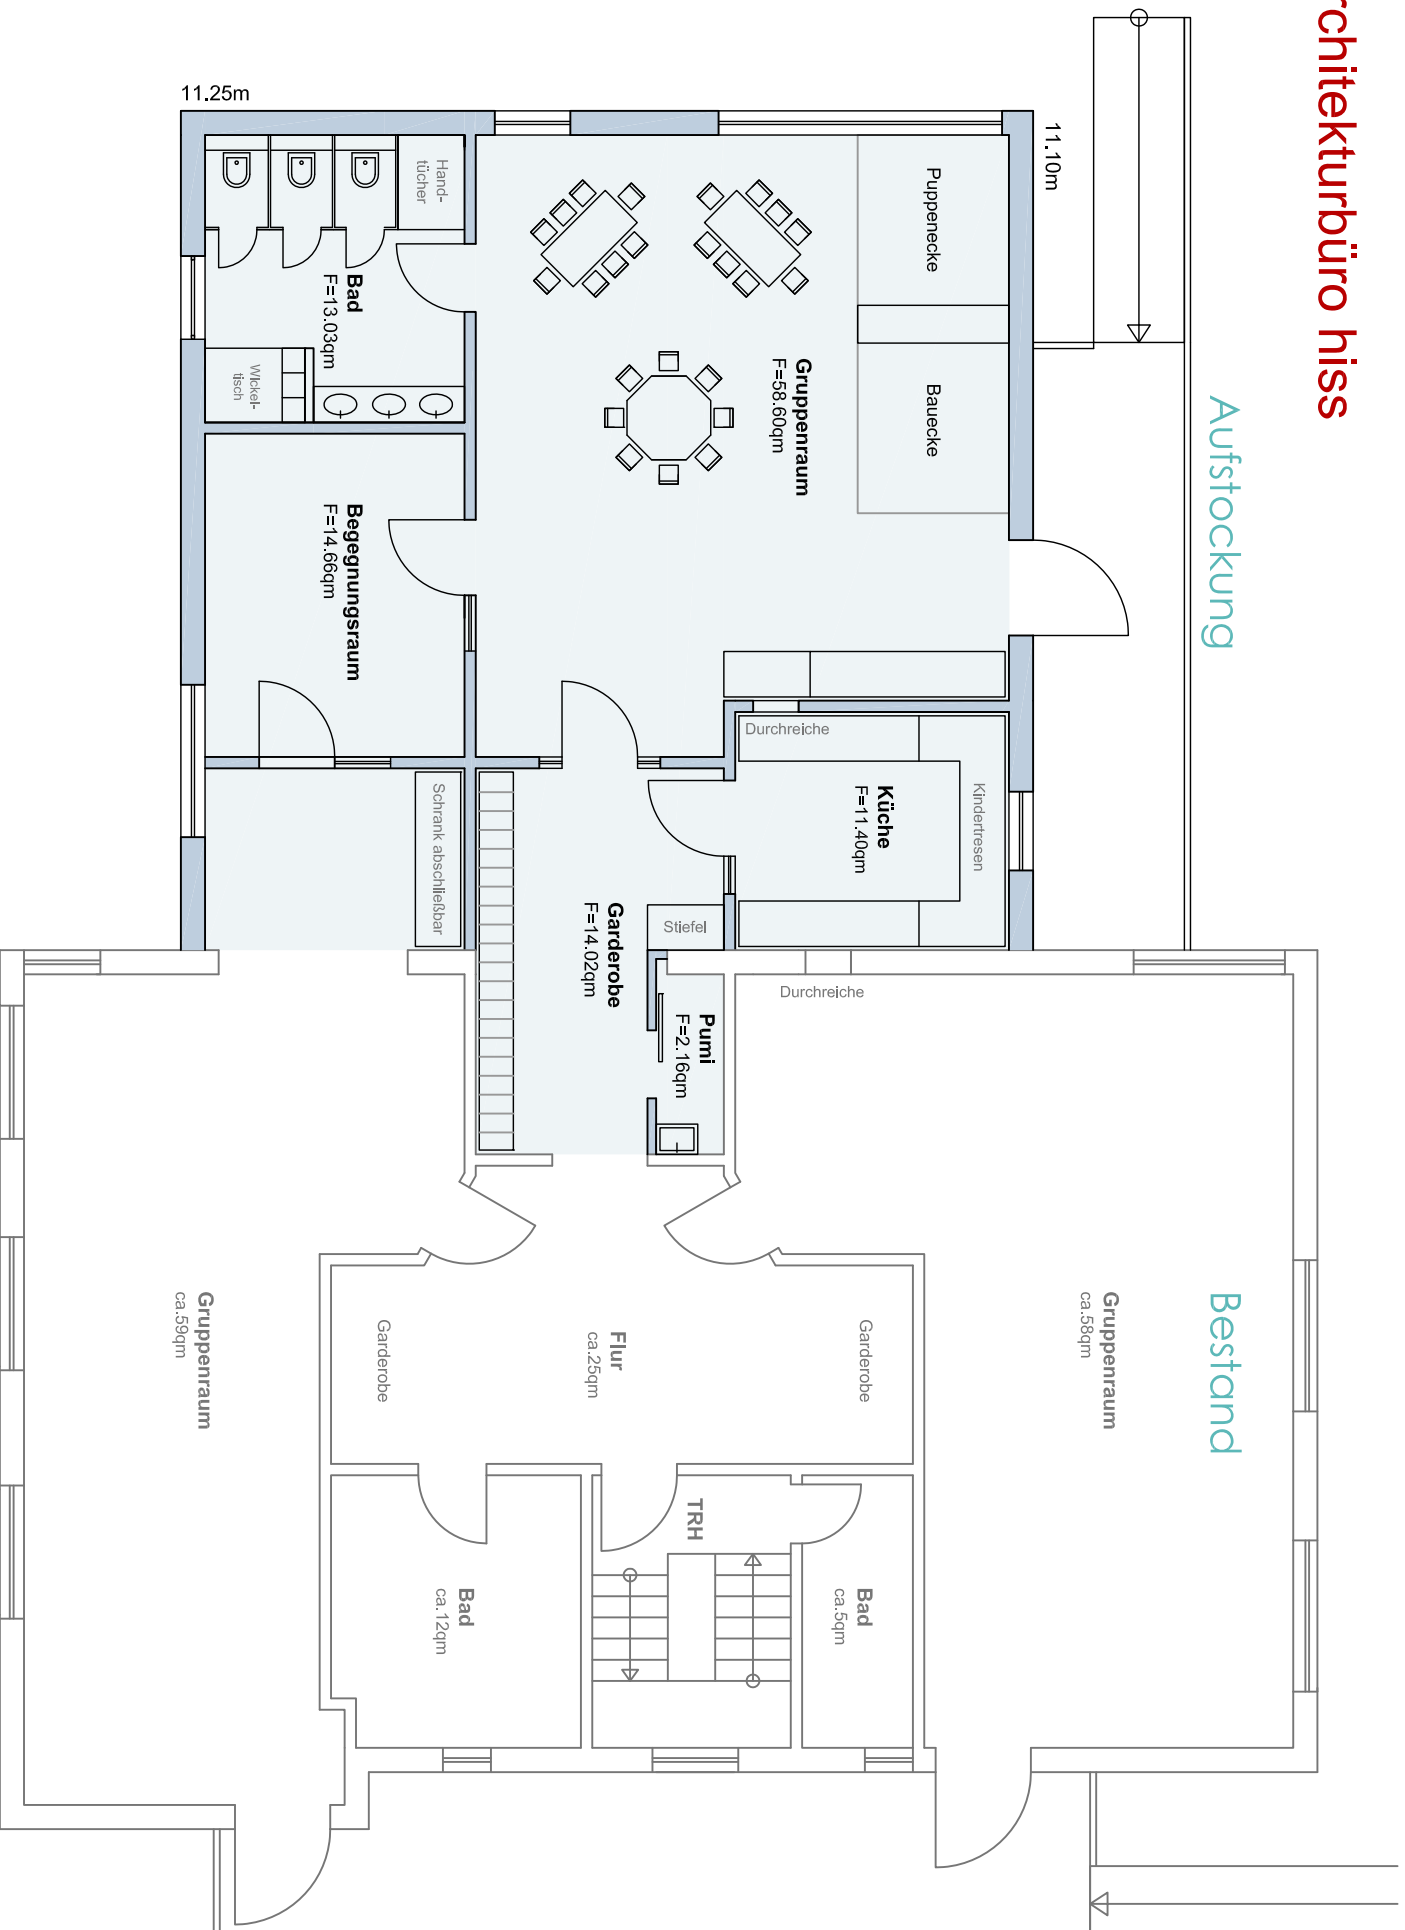

Bestand

Aufstockung

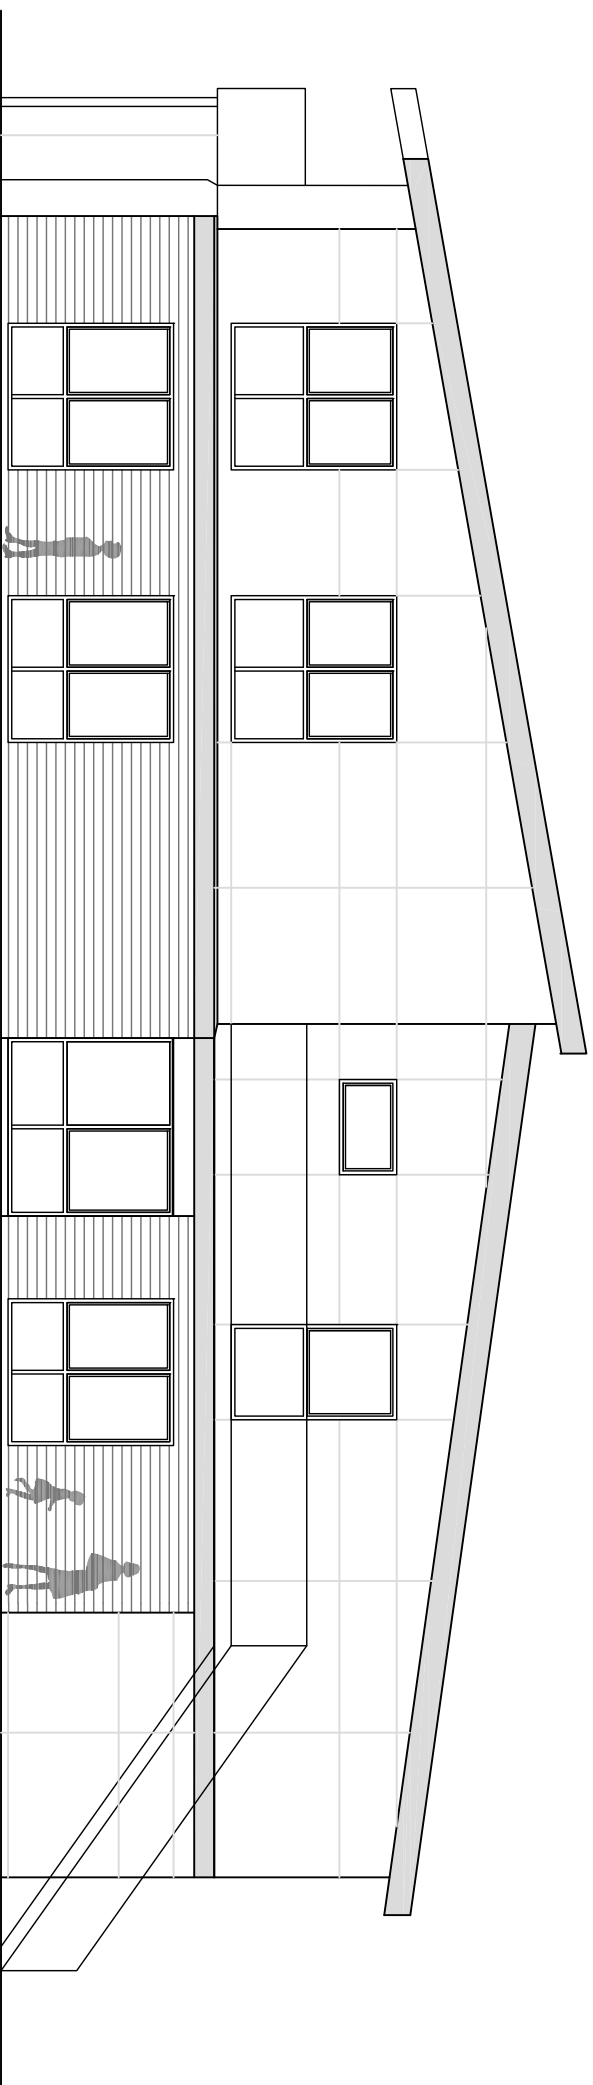


Kita Am Zauberwald

Westansicht

Bestand

Aufstockung

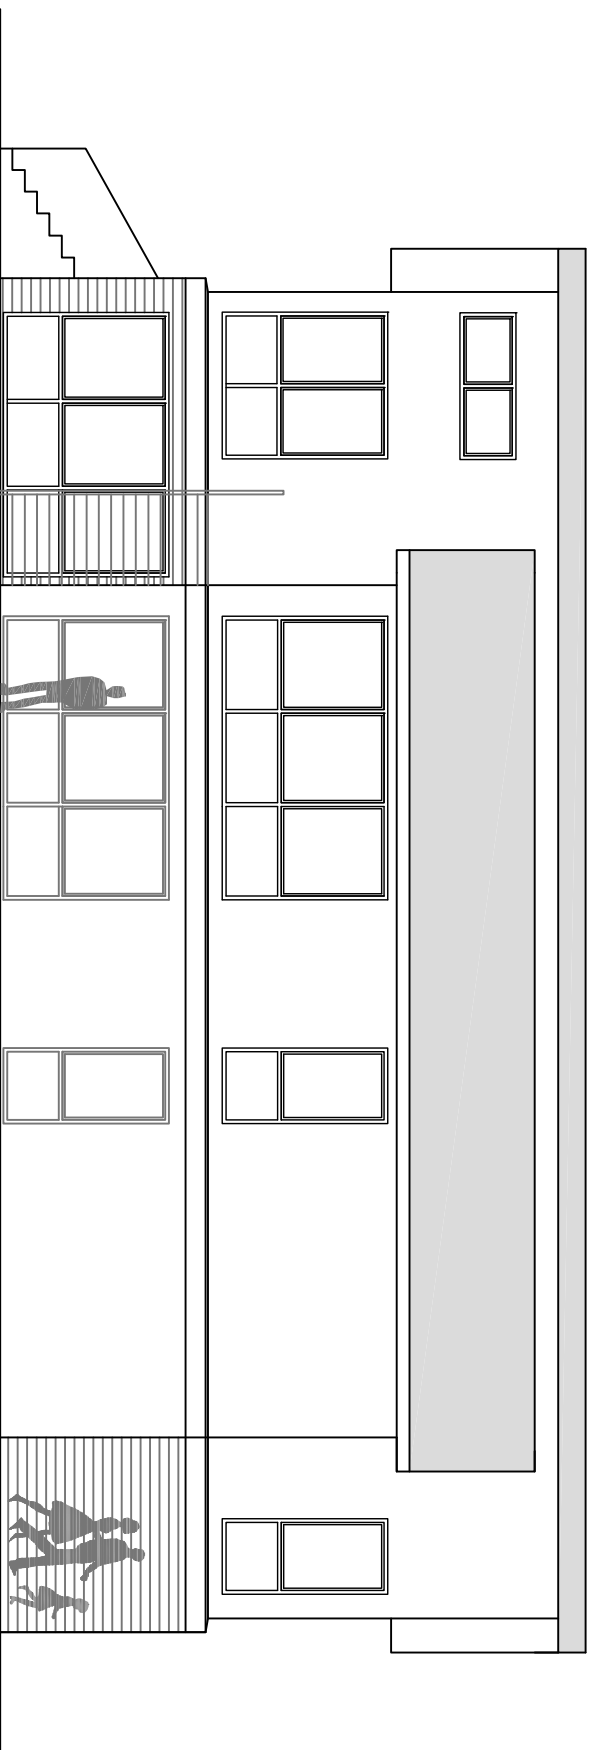


Kita Am Zauberwald

Südsansicht

Aufstockung

Bestand

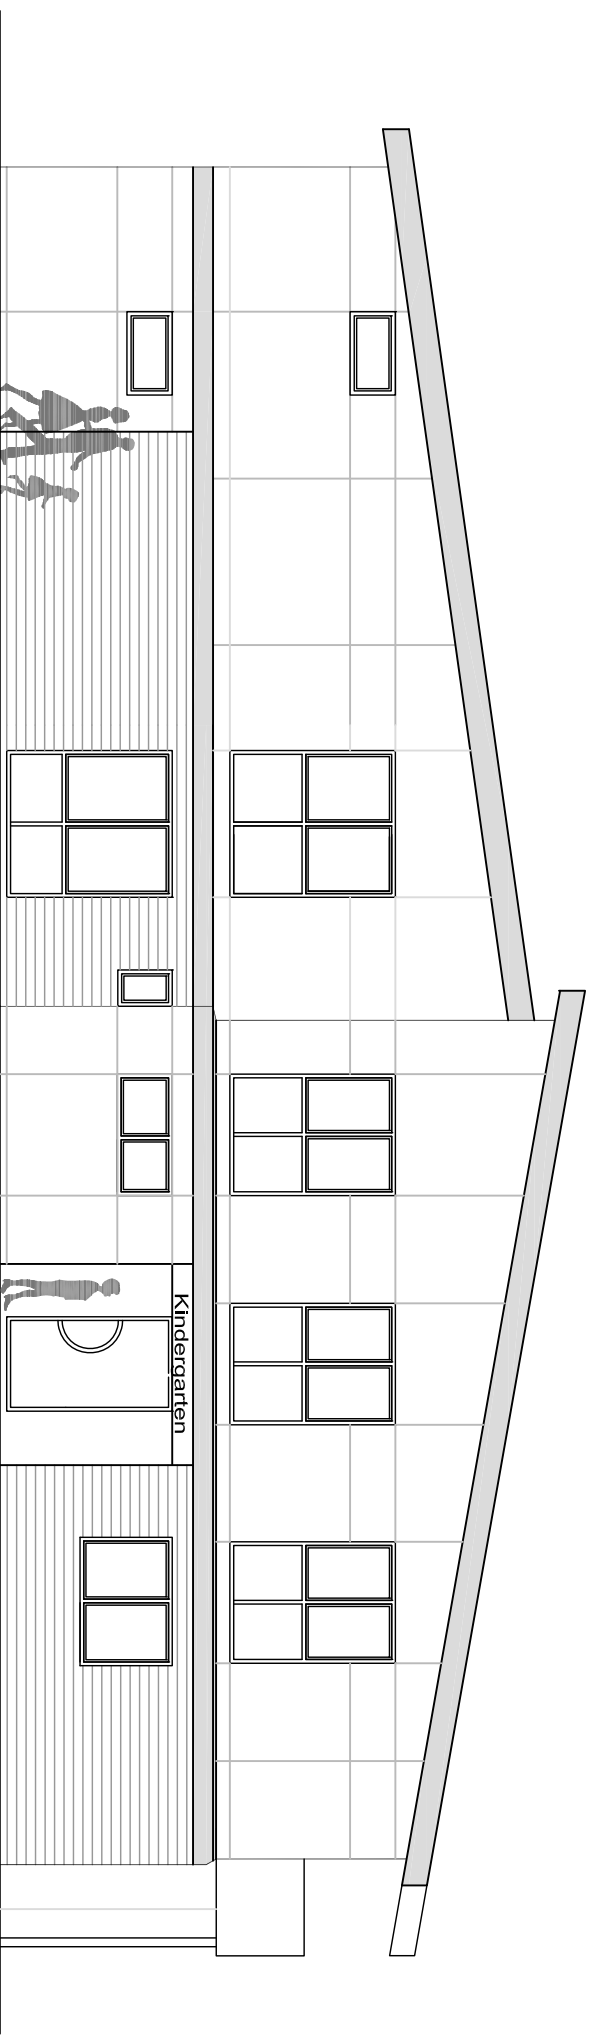

Kita Am Zauberwald

Ostansicht