


Maßstab 1 : 1.000

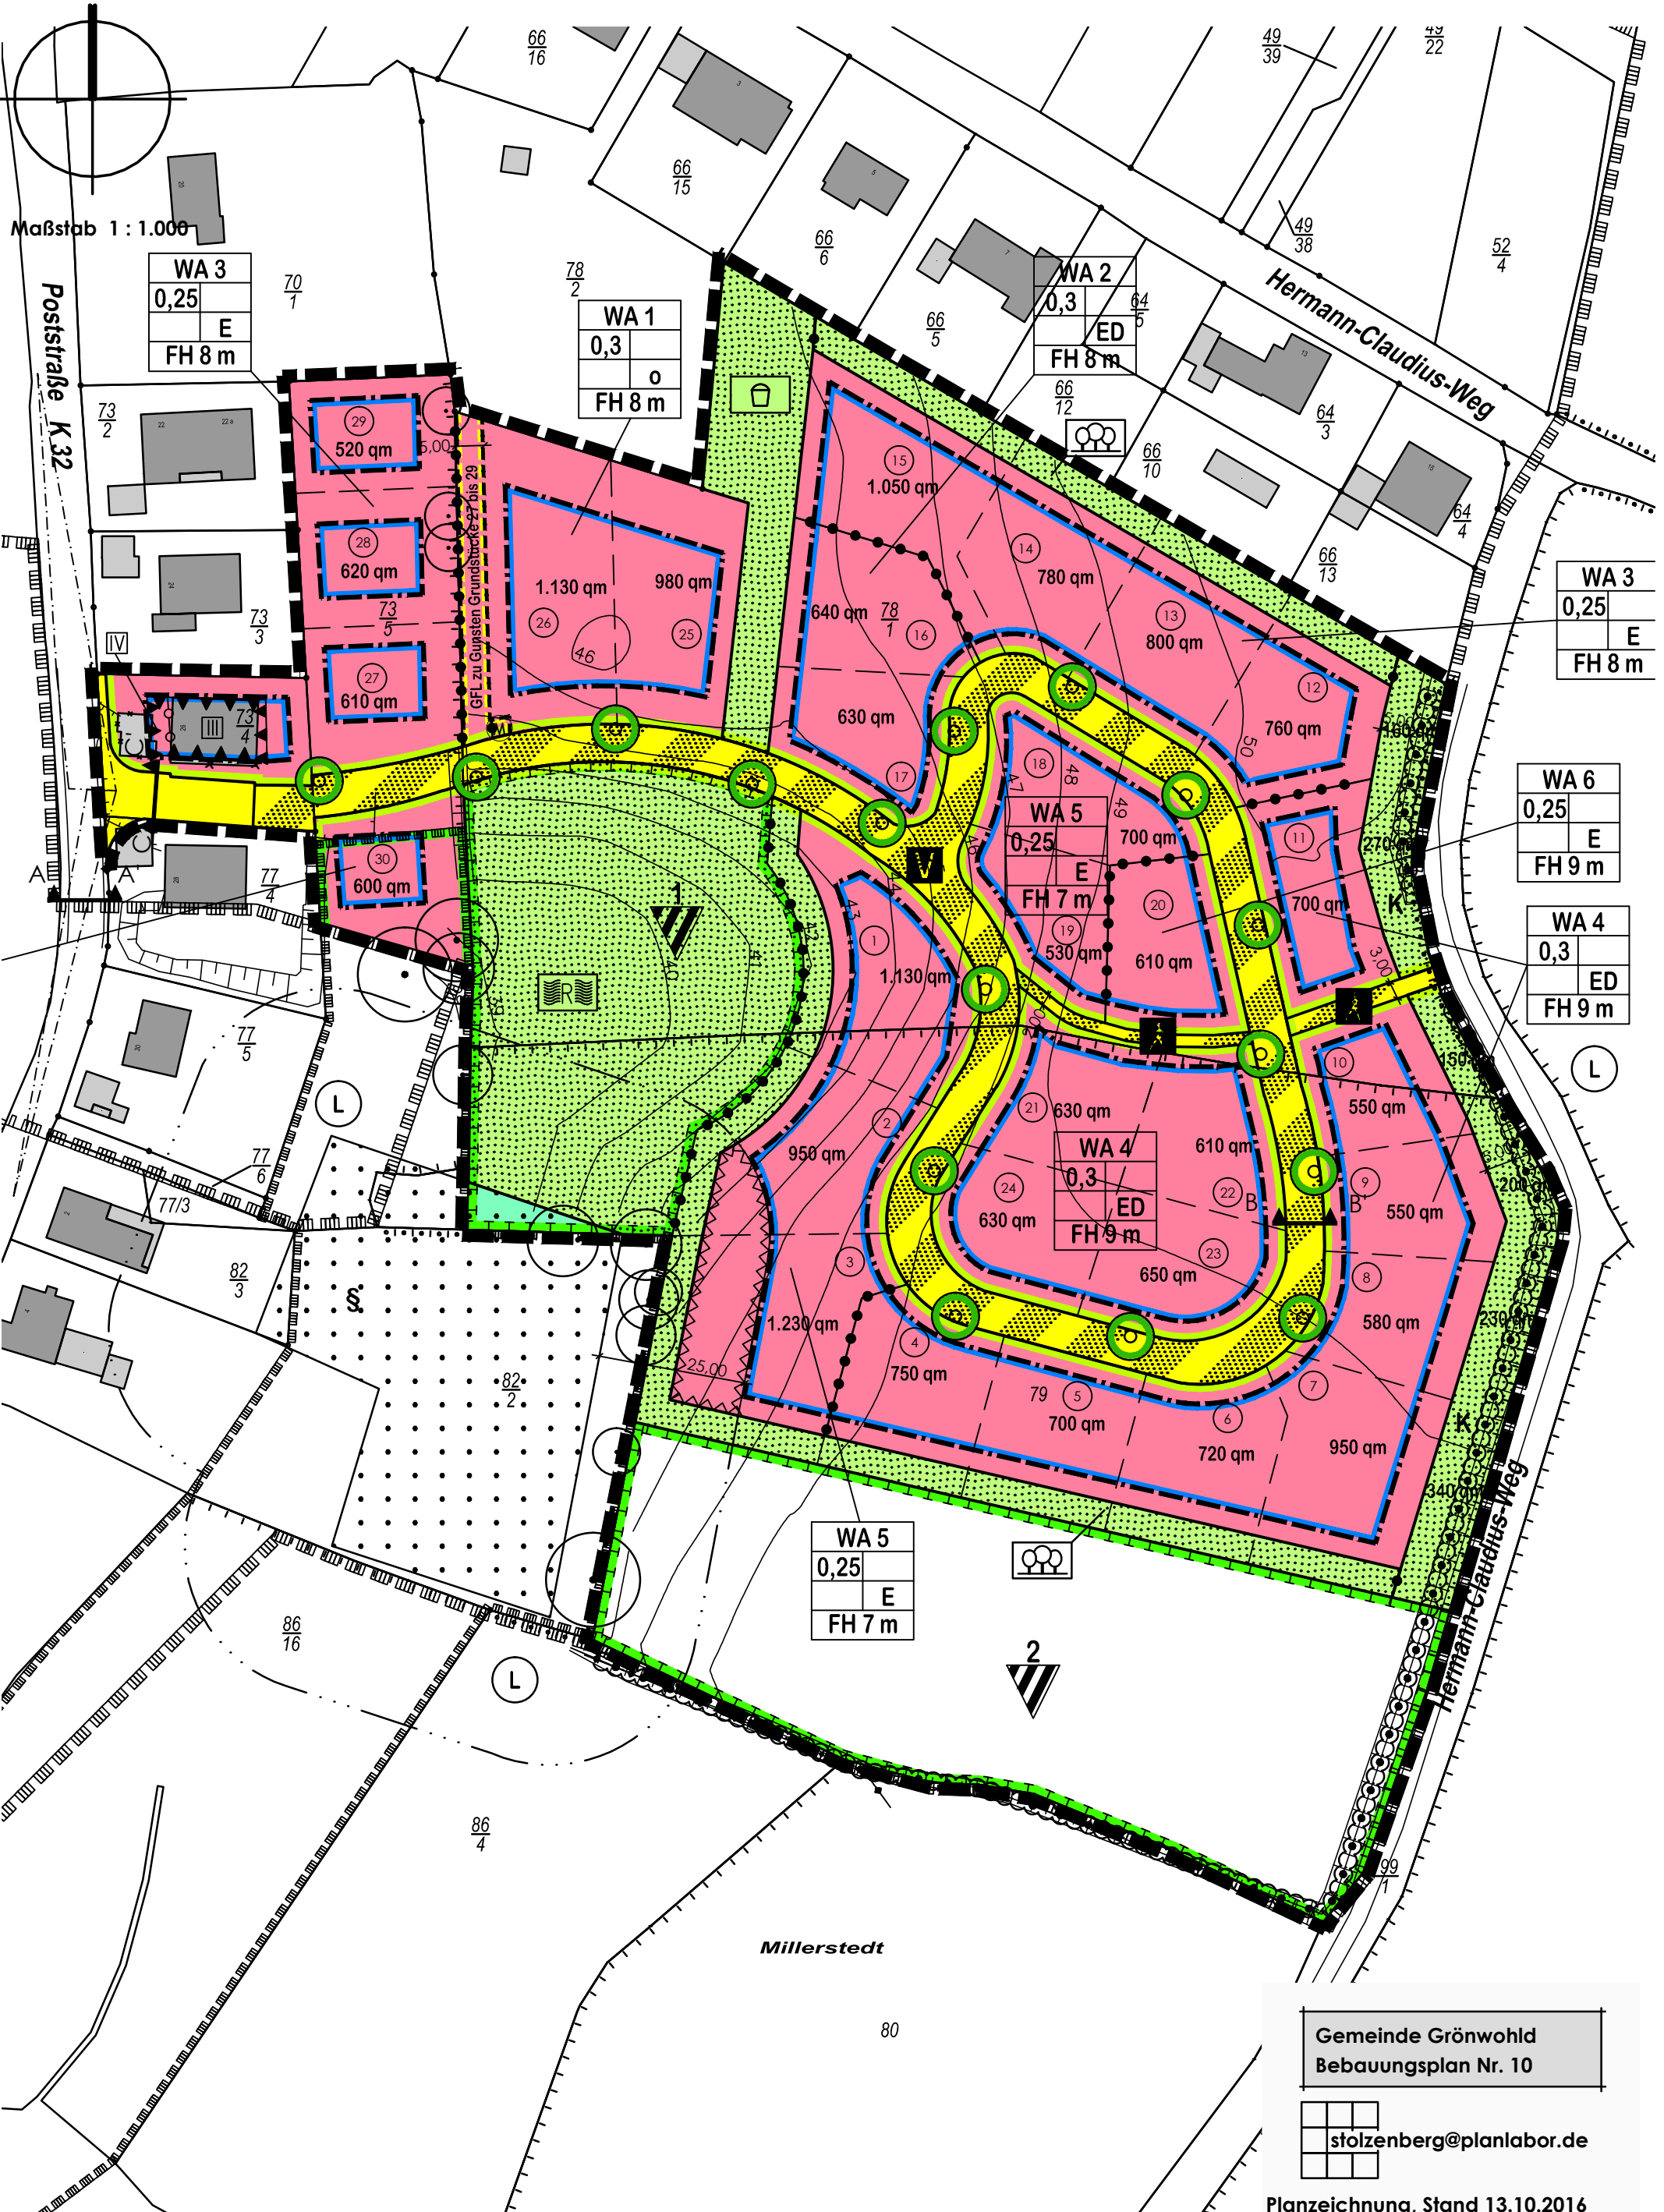

| |
|--------|
| WA 3 |
| 0,25 |
| E |
| FH 8 m |

| |
|--------|
| WA 1 |
| 0,3 |
| 0 |
| FH 8 m |

| |
|--------|
| WA 2 |
| 0,3 |
| ED |
| FH 8 m |

| |
|--------|
| WA 3 |
| 0,25 |
| E |
| FH 8 m |

| |
|--------|
| WA 6 |
| 0,25 |
| E |
| FH 9 m |

| |
|--------|
| WA 4 |
| 0,3 |
| ED |
| FH 9 m |

| |
|--------|
| WA 5 |
| 0,25 |
| E |
| FH 7 m |

| |
|--------|
| WA 4 |
| 0,3 |
| ED |
| FH 9 m |

| |
|--------|
| WA 5 |
| 0,25 |
| E |
| FH 7 m |

Gemeinde Grönwold
Bebauungsplan Nr. 10

stolzenberg@planlabor.de

Planzeichnung, Stand 13.10.2016
Entwurf gem. § 4 a (3) BauGB