

Auszug aus dem Liegenschaftskataster

Liegenschaftskarte 1 : 1000

Erstellt am 22.6.2017

Flurstück: 441

Gemeinde: Grönwohld

Flur: 6

Kreis: Stormarn

Gemarkung: Grönwohld

32593200

② = Hausnummer

Landesamt für
Vermessung und Geoinformation
Schleswig-Holstein




Ertelnde Stelle: Katasteramt

Brolingstraße 53 b-d

23554 Lübeck

Telefon: 0451 30090-0

E-Mail: Poststelle-Luebeck@LVermGeo.landsh.de

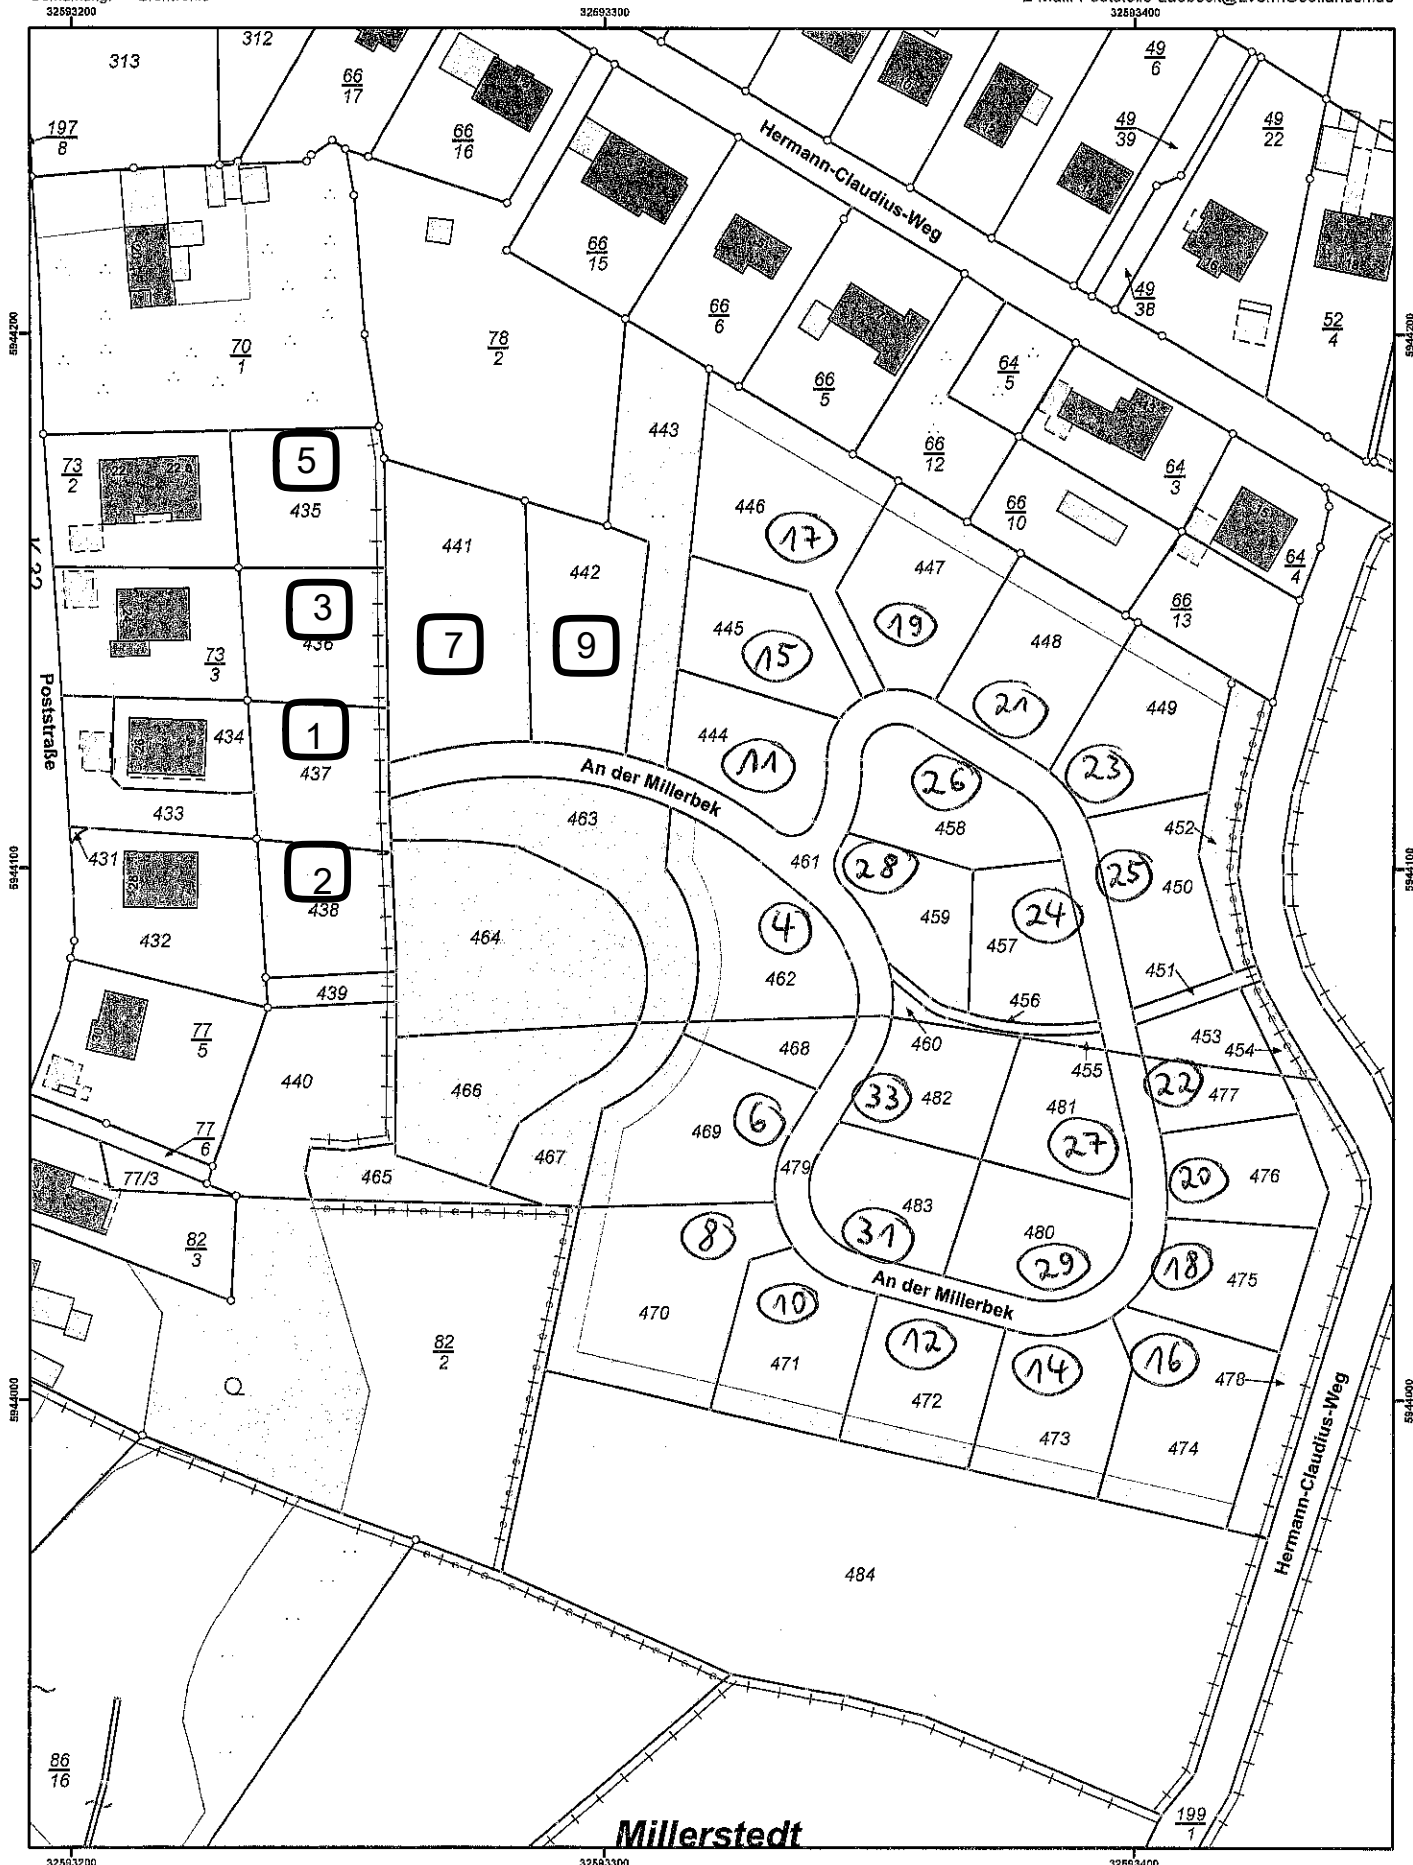

Millerstedt

32593200

32593300

32593400

Maßstab 1 : 1000



Meter

Für den Maßstab dieses Auszuges aus dem Liegenschaftskataster ist der ausgedruckte Maßstab Balken maßgebend.
Dieser Auszug ist maschinell erstellt und wird nicht unterschrieben. Vervielfältigung, Umarbeitung, Veröffentlichung und Weitergabe an Dritte nur mit Zustimmung des Landesamtes für Vermessung und Geoinformation Schleswig-Holstein oder zum eigenen Gebrauch
/B. 9 Vermessungs- und Katastergesetz l. d. F. vom 12.05.2004 geändert durch Gesetz vom 15.12.2010/

